


Załącznik nr 3 do uchwały
ZMK Nr 181^{108/1} z dnia 12 lutego
2001r.

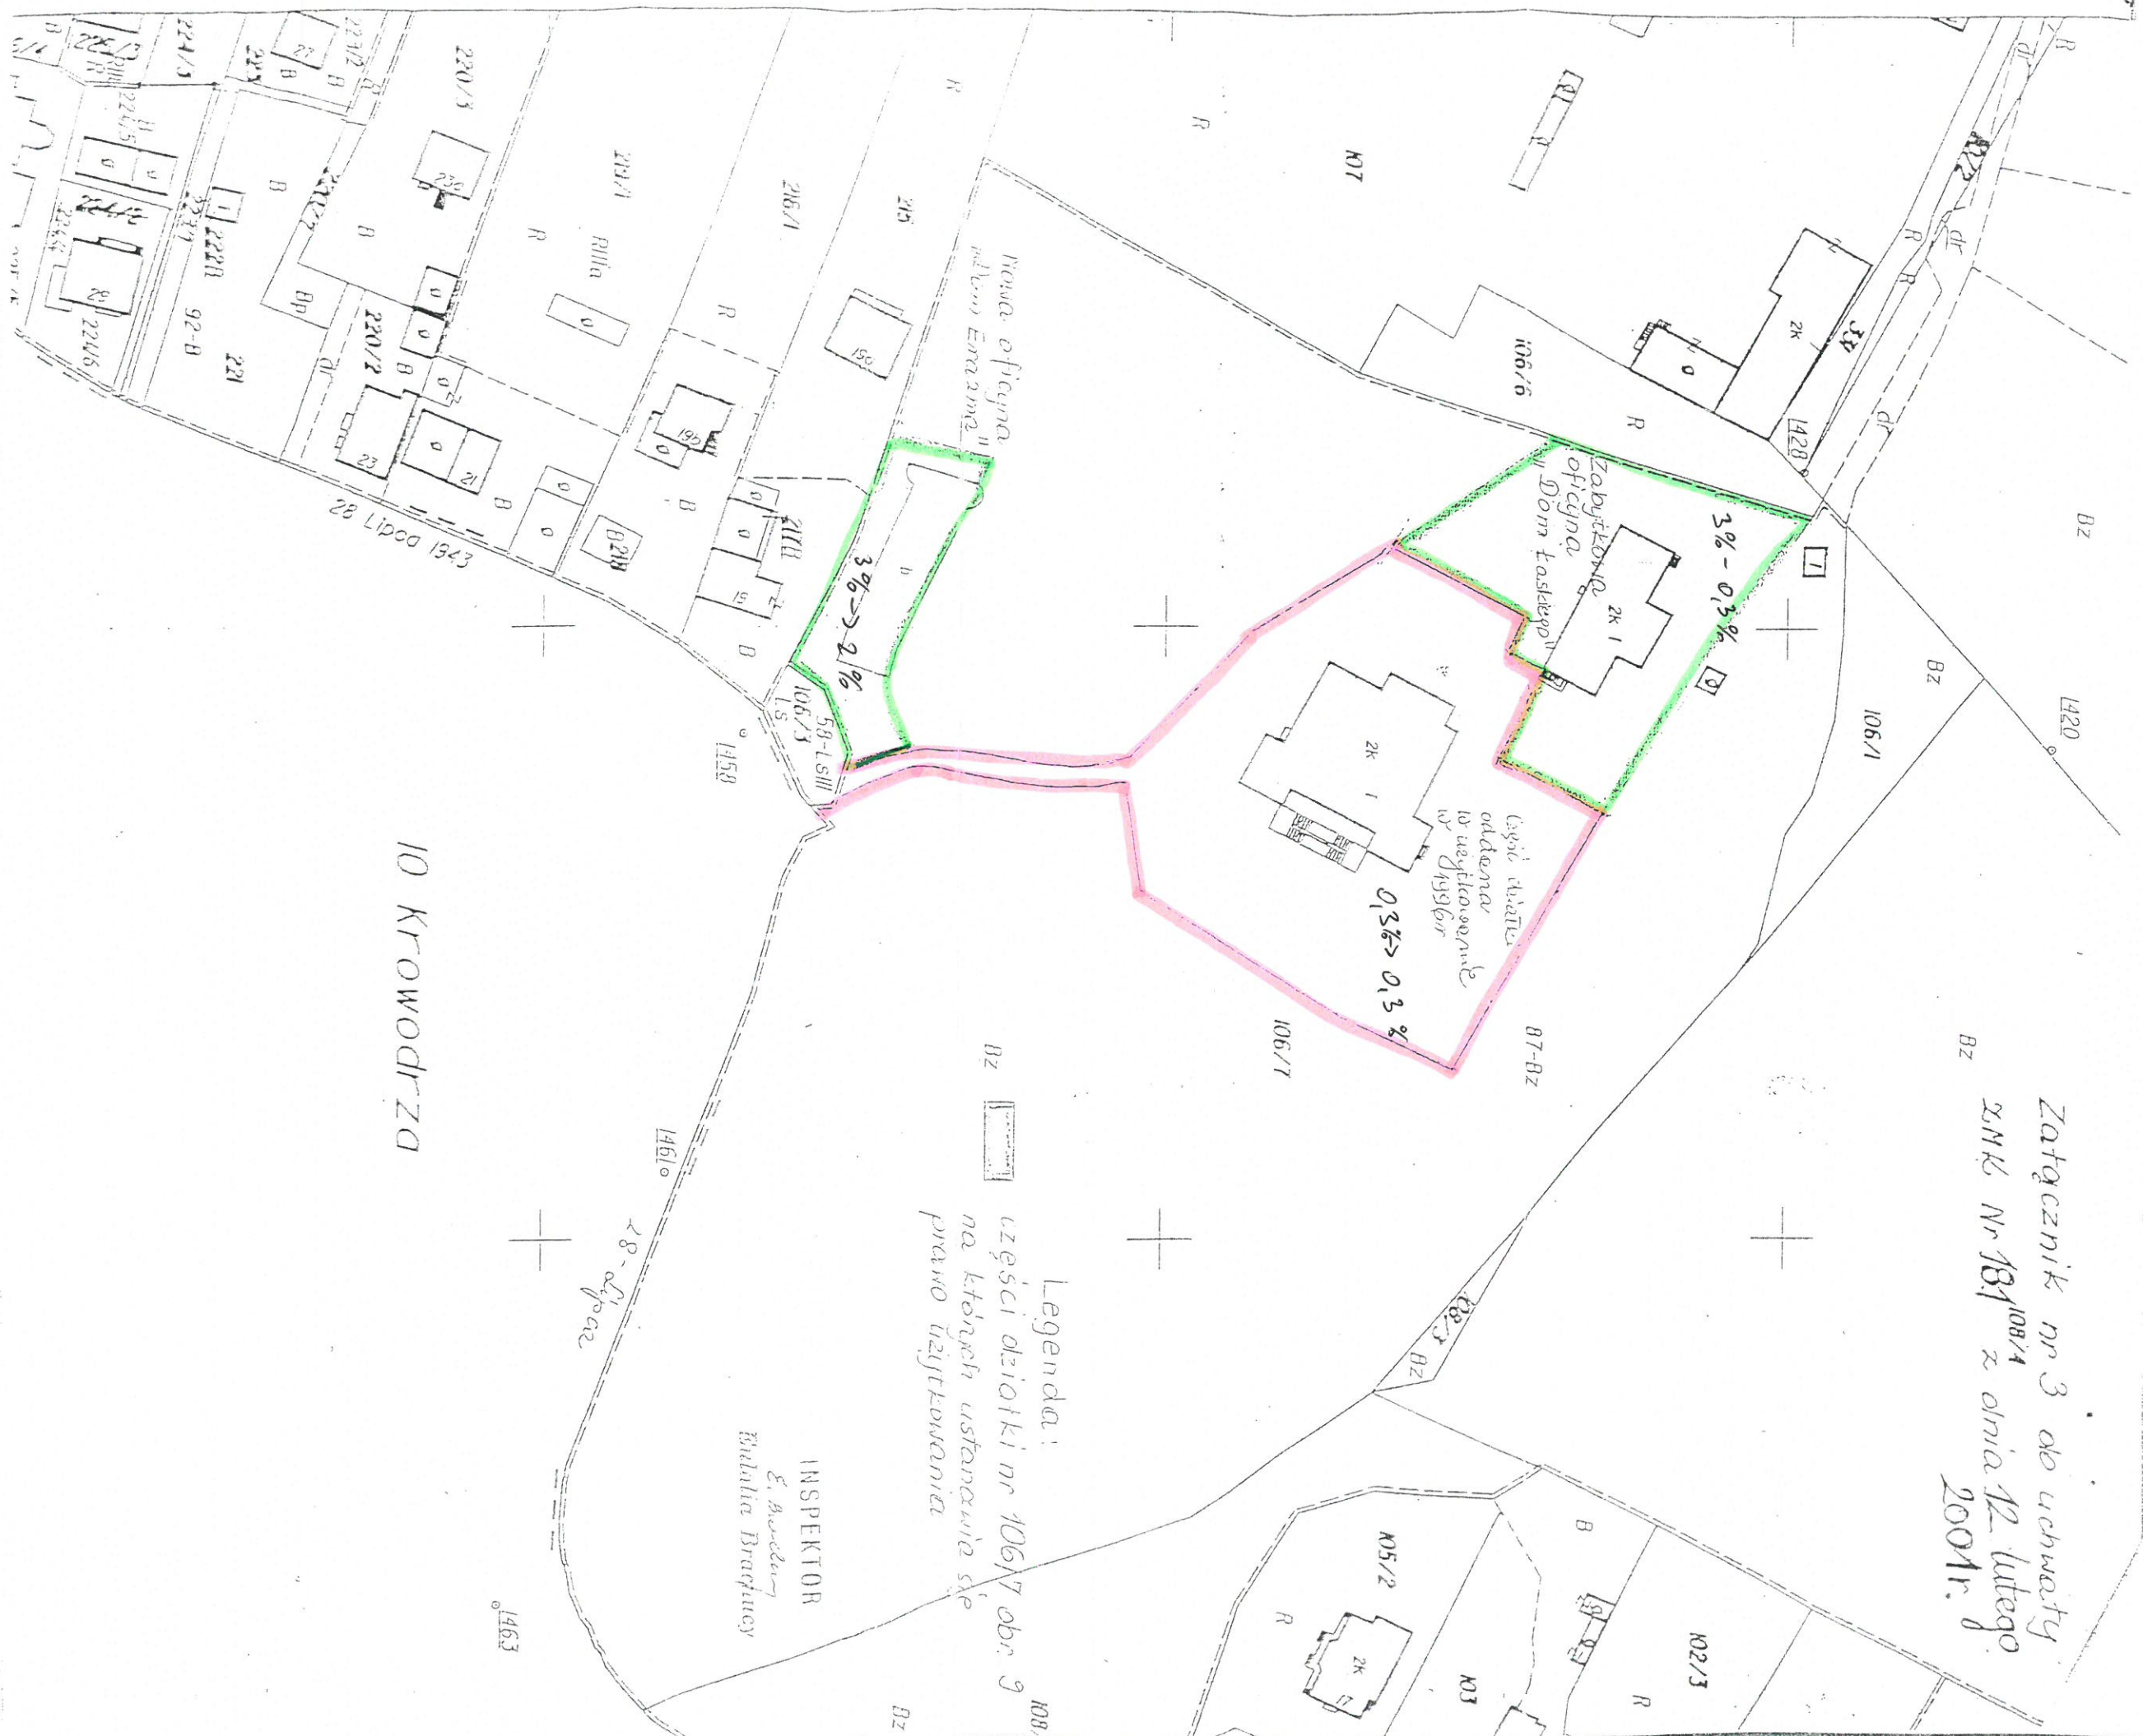

Legenda:
części działki nr 106/7 obr. 9
na których ustanowić się
prawo użytkowania

INSPEKTOR
E. Burek
Białka Brzoźny

10 Krowodrza

28 Lipca 1943