


Załącznik nr 3 do uchwały  
ZMK Nr 181<sup>108/1</sup> z dnia 12 lutego  
2001r.

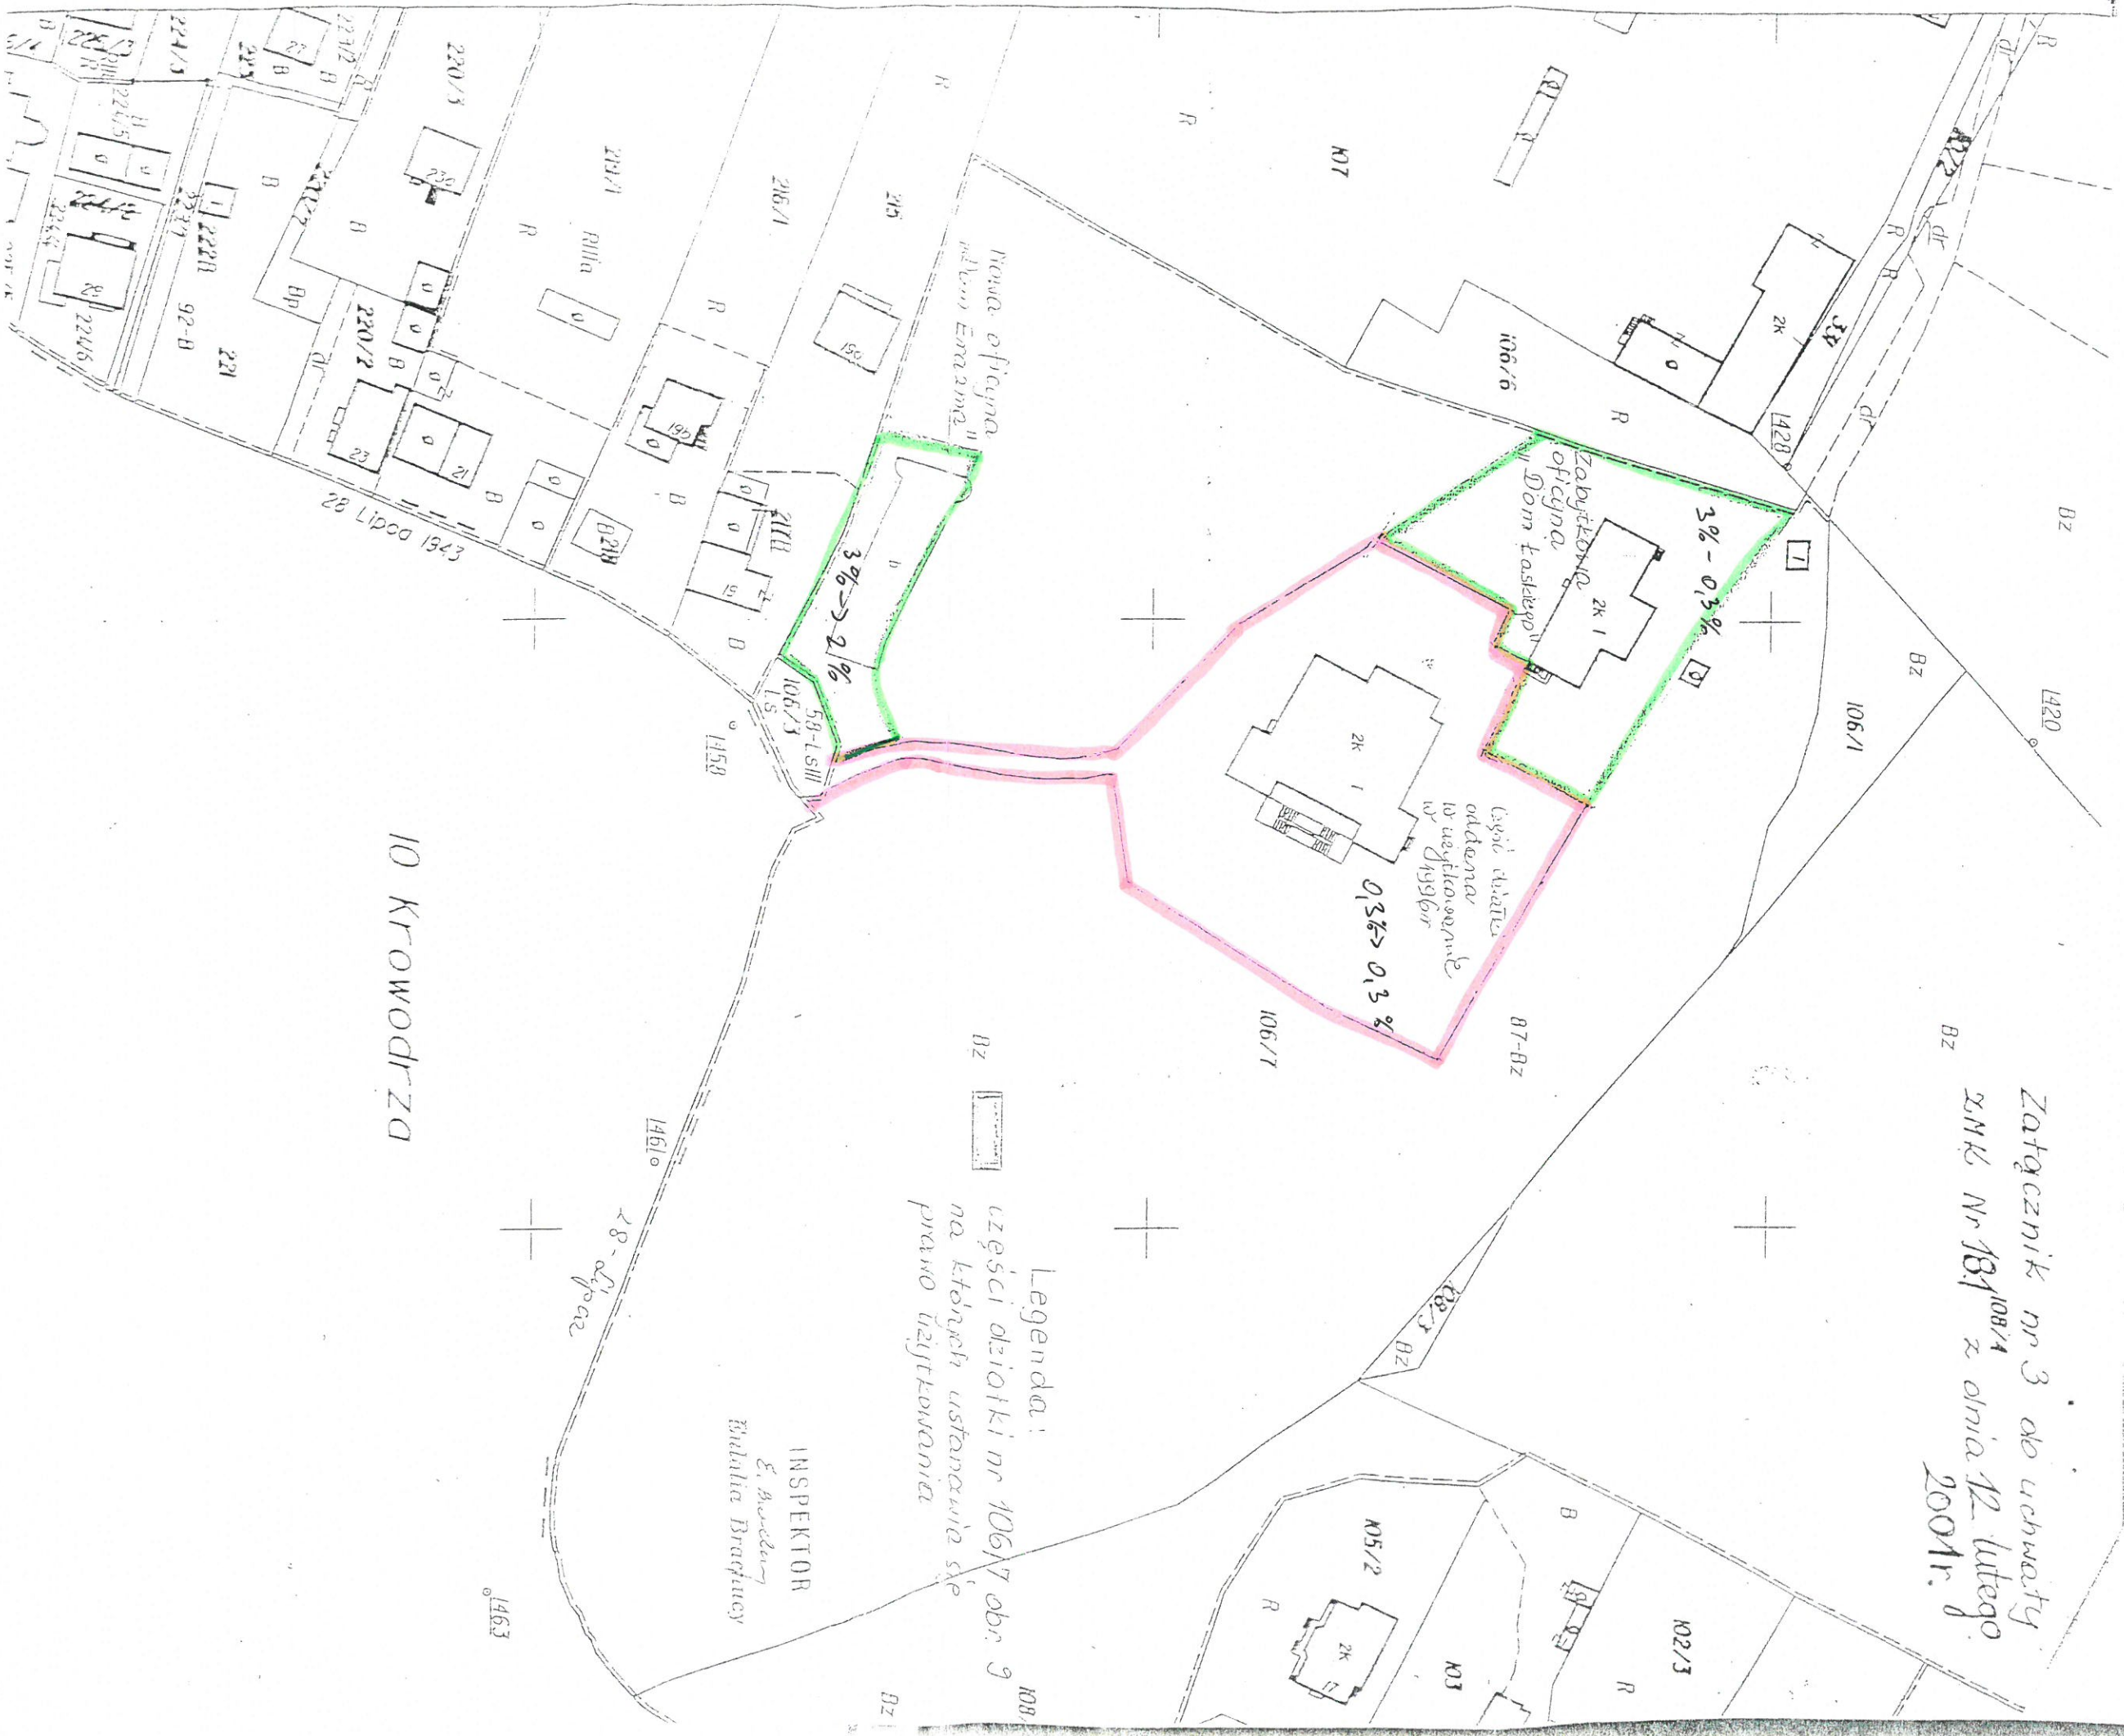

Legendę:  
części działki nr 106/7 obr. 9  
na których ustanowić się  
prawo użytkowania

INSPEKTOR  
E. Burek  
Białka Brądnicy

10 Krowodrza

28 Lipca 1943